
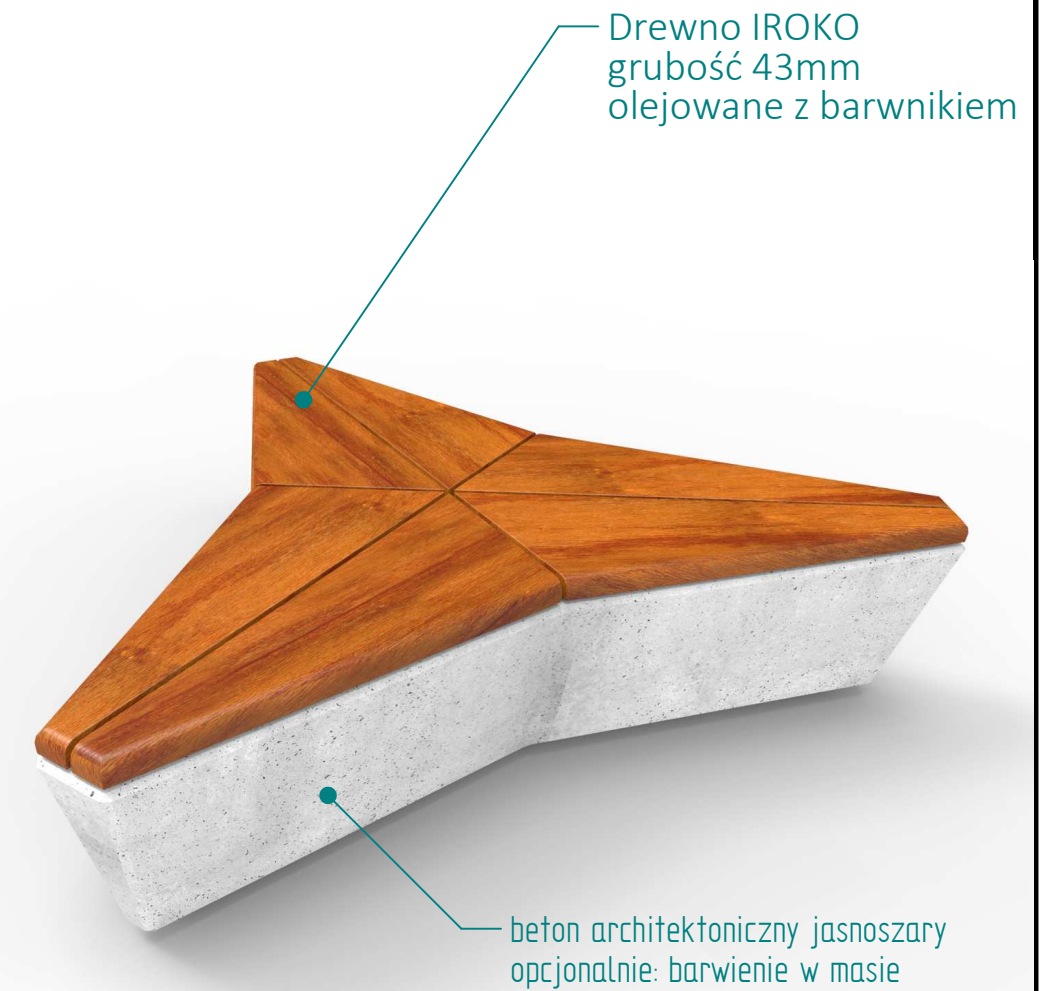
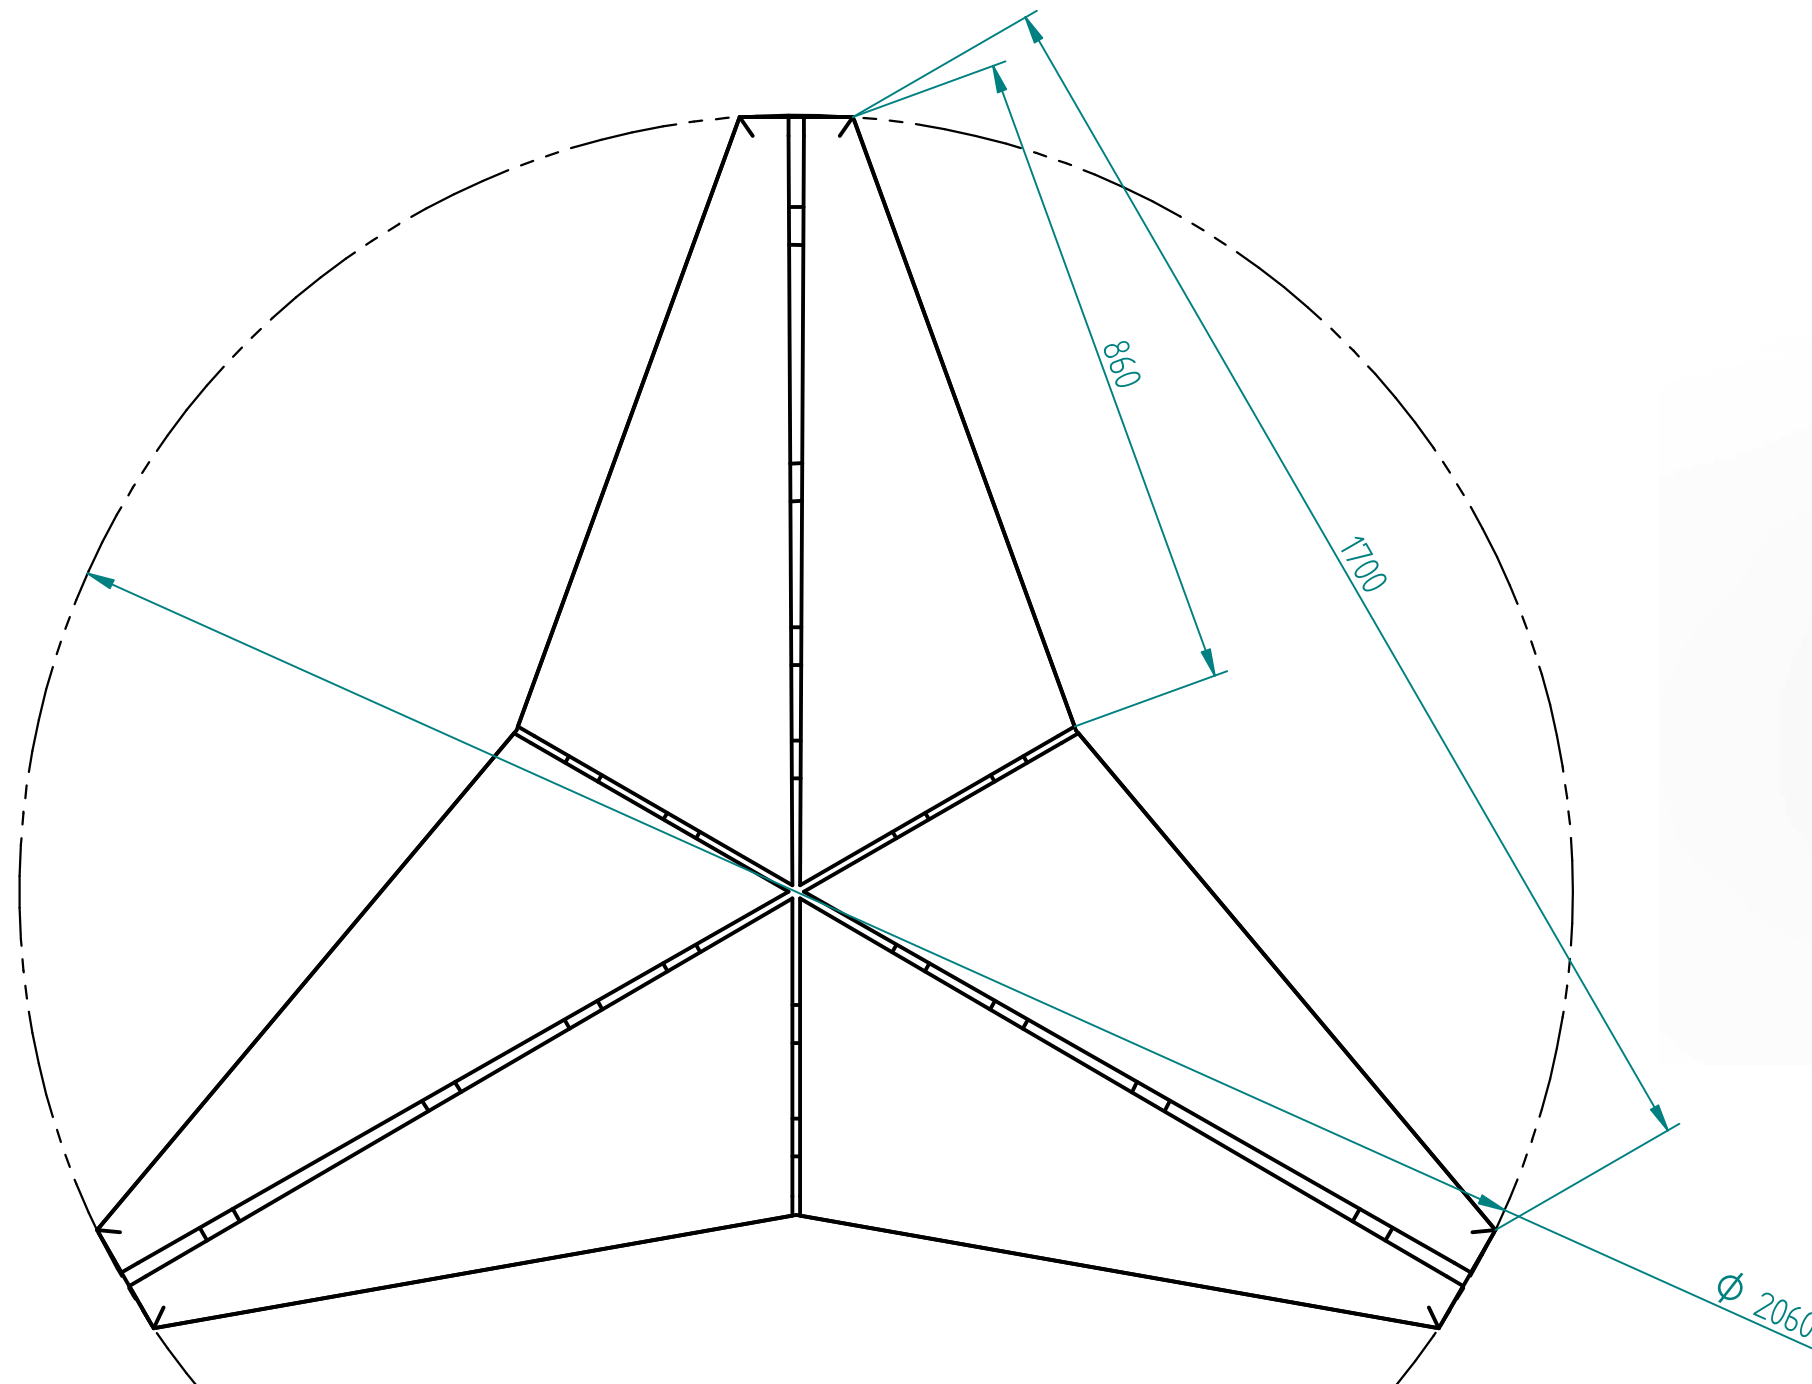


Historia zmian			
LP	Opis	Data	Zatwierdził

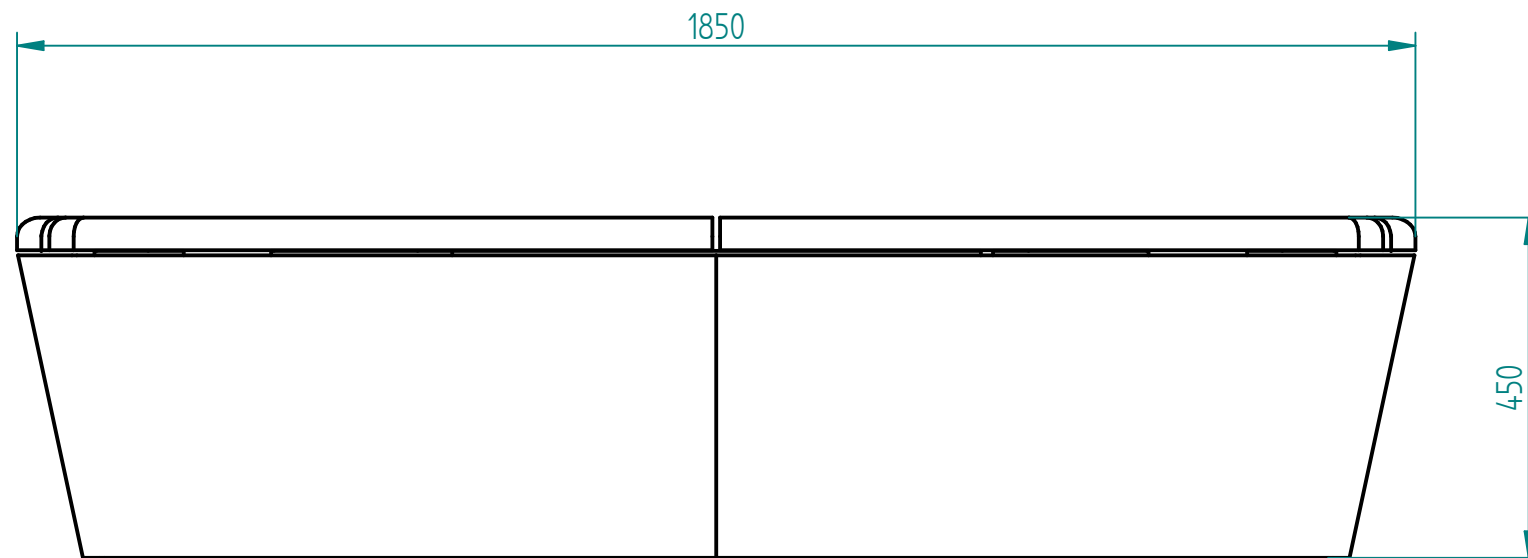

25.06.2018	Imię, Nazwisko:	 PUCZYŃSKI mała architektura
Projektował:	Mariusz	
Rysował:	Mariusz	
Sprawdził:	Mariusz	
05-800 Pruszków ul. Robotnicza 31 tel.: 22 7586693 info@puczynski.pl www.puczynski.pl		Nazwa pliku: Nr: Złazenis1 Zława na betonie
rozm.:	Numer rysunku:	zm.:
A3	DFT: 21-02-25.dft	
21-02-25.asm		
Skala arkusza:	1:10	Masa: 0,000 kg
		Arkusz 1 z 1